



記 号

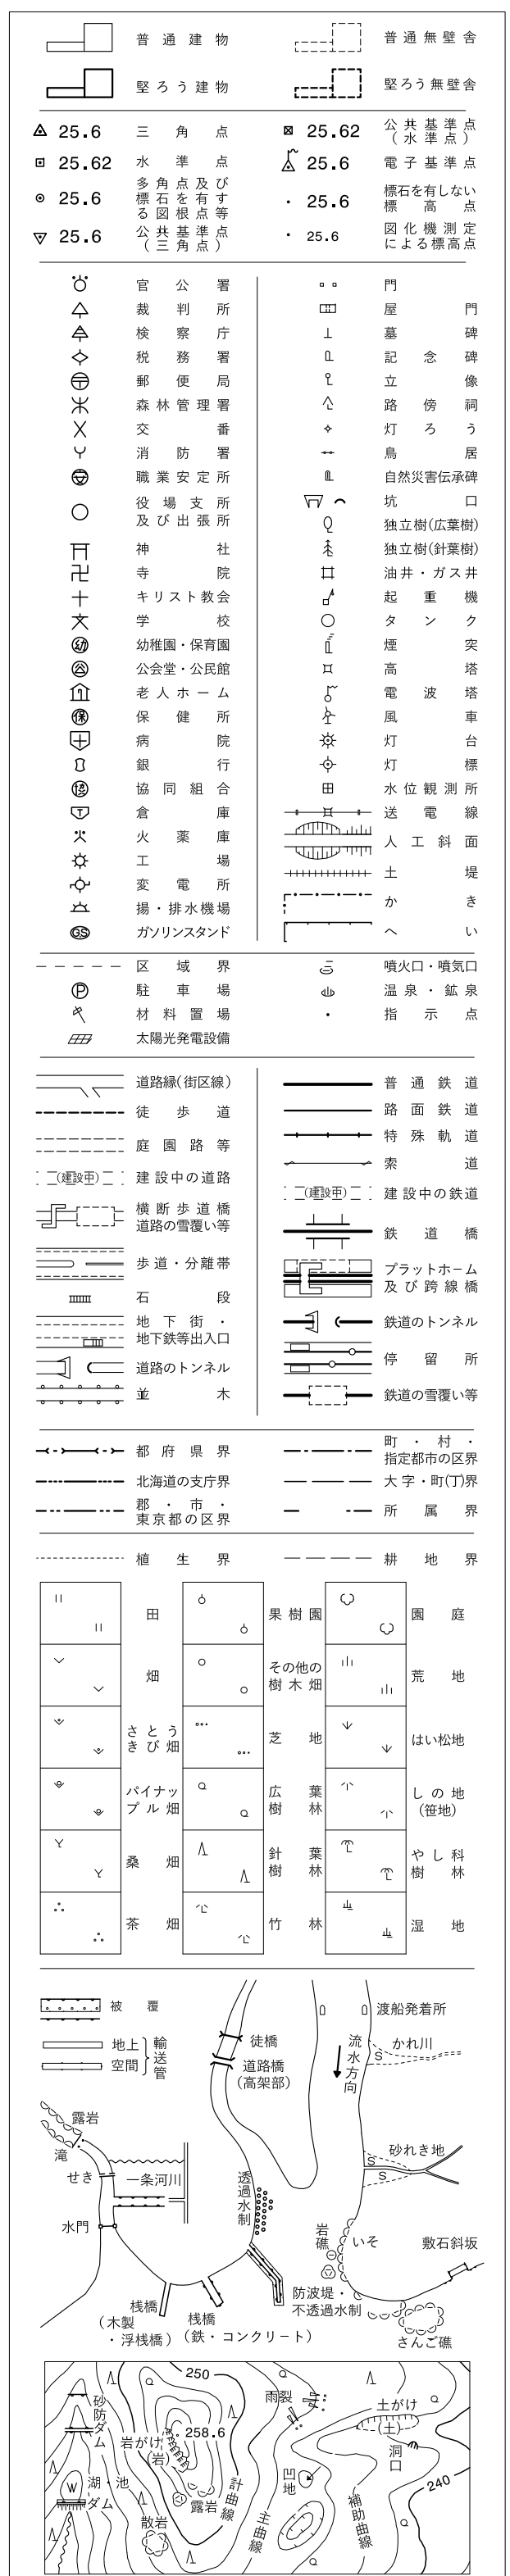

「平面直角座標値は、世界測地系による。」

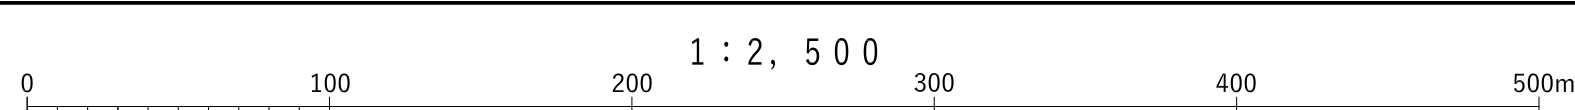



「この測量成果は、建設省国土地理院長の承認及び助言を得て、同院所管の測量標及び測量成果を使用して得たものである。
(承認番号) 平 2 中 公 第 169 号」

「この測量成果は、建設省国土地理院長の承認を得て、同院所管の測量標及び測量成果を使用して得たものである。
(承認番号) 平 8 中 公 第 160 号」



「この測量成果は、国土地理院長の助言をうけて得たものである。
(助言番号) 平22 中公 第59号」

「この測量成果は、国土地理院長の承認及び助言を得て
同院所管の測量成果を使用して得たものである。
(承認番号) 平30 中公 第24号」

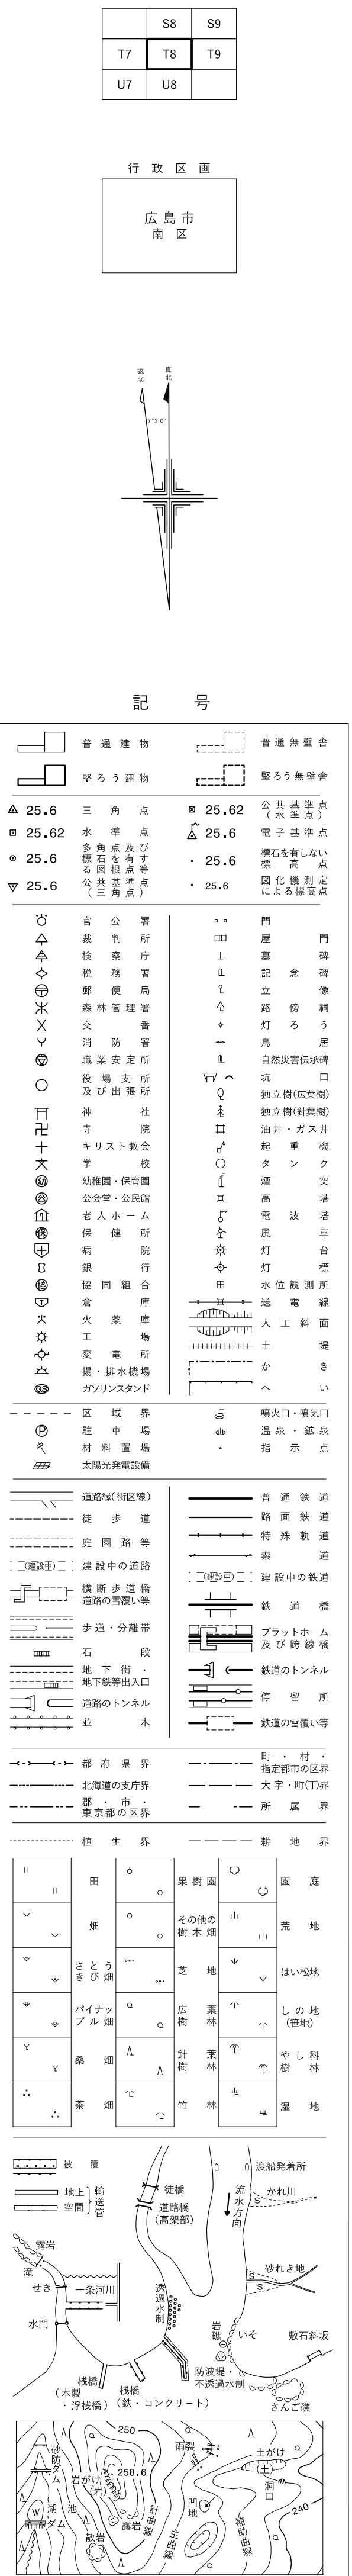

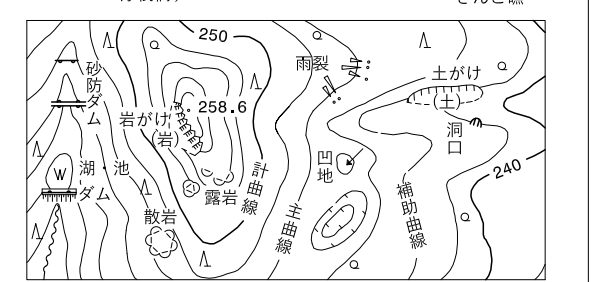

廣島市

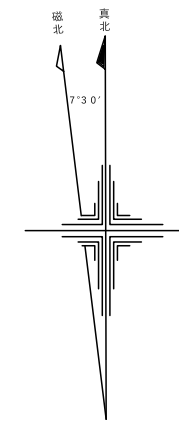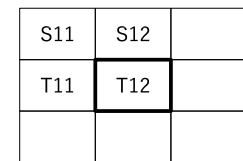

記

	普通建物		普通無壁舎
	堅ろう建物		堅ろう無壁舎

△ 25.6	二 角 点	* 25.62	公 共 基 準 点
* 25.62	水 準 点	△ 25.6	電 子 基 準 点
* 25.6	多 角 形 基 準 点 及 有 限 点 等	・ 25.6	標 高 を 有 し な い 標 高 点
▽ 25.6	公 共 基 準 点	・ 25.6	図 化 測 定 による 標 高 点

[illegible]

---	区域界	☼	噴火口・噴出口
⊙	駐車場	♂	温泉・鉱泉
⌒	材料置場	・	観景点
☀	太陽光発電設備		

道路绿(供区绿)

徒步道

游憩路等

普通轨道

路面轨道

特殊轨道

 建設中の道路
 横断歩道横
 道路の雪覆い等
 歩道・分離帯
 建設中の鉄道
 鉄道橋
 プラットホーム

石段
地下街・地下鉄等出入口
道路のトンネル
及び渡り橋
鉄道用のトンネル
停留所

町・村・
 指定都市の区界
 大字・町・村界
 北海道の支庁界
 都府県界
 市界

----- 都・市・町・村界 ----- 所属界
----- 植生界 ----- 耕地界

日	田	◇	果樹園	◇	園
▽		○	その他の樹木	山	荒地
▽	畑	◇		山	

↓	さとう きび畑	...	芝	地	↓	はい牧地
↓	パイナップル畑	Q	広樹	果林	↓	しの地 (登地)

Y	桑畑	A	針葉林	T	やしろ科林
Y		A		T	
△	香畑	△	竹林	△	混雑

 船
 船
 船

[illegible]

図 10 防波堤・不透過水制

「平面直角座標値は、世界測地系による。」

店

鳥

市

T12

「この測量成果は、建設省国土地理院長の承認及び助言を得て、同院所管の測量標及び測量成果を使用して得たものである。
(承認番号) 平 2 中 公 第 169 号」

「この測量成果は、建設省国土地理院長の承認を得て、同院所管の測量標及び測量成果を使用して得たものである。
(承認番号) 平 2 中 公 第 160 号」

「この測量成果は、国土交通省国土地理院長の承認及び助言を得て、
同院所管の測量標及び測量成果を使用し得たものである。
(承認番号) 平 14 中 第 365 号」

「この測量成果は、国土地理院長の助言をうけて得たものである。
(助言番号) 平 22 中 第 59 号」

「この測量成果は、国土地理院長の承認及び助言を得て、
同院所管の測量標及び測量成果を使用し得たものである。
(承認番号) 令 1 中 第 22 号」

A horizontal number line with tick marks at 0, 100, 200, 300, 400, and 500m. The scale is labeled 1 : 2,500.

(1) 編 影 平成 2 年 11 月 作 演 野 田 浩 三 年 3 月 作業機関 ケヌコ・ヒロコ・ヨシタス共同製作	(5) 編 影 平成 2 年 1 月 10 日・11 月 作 演 野 田 浩 三 年 3 月 作業機関 株式会社 パスコ
(2) 編 影 平成 7 年 12 月 作 演 野 田 浩 三 年 12 月 作業機関 株式会社ケヌコ	メトログラフィック、ステレオプロッター-A8
(3) 編 影 平成 13 年 11 月 作 演 平成 15 年 3 月 作業機関 株式会社 日経コンクリート	プランニングP3、ステレオプロッター-A8

座 標 系	第 III
等高線間隔	2 m

著作權所有者

広島市

