
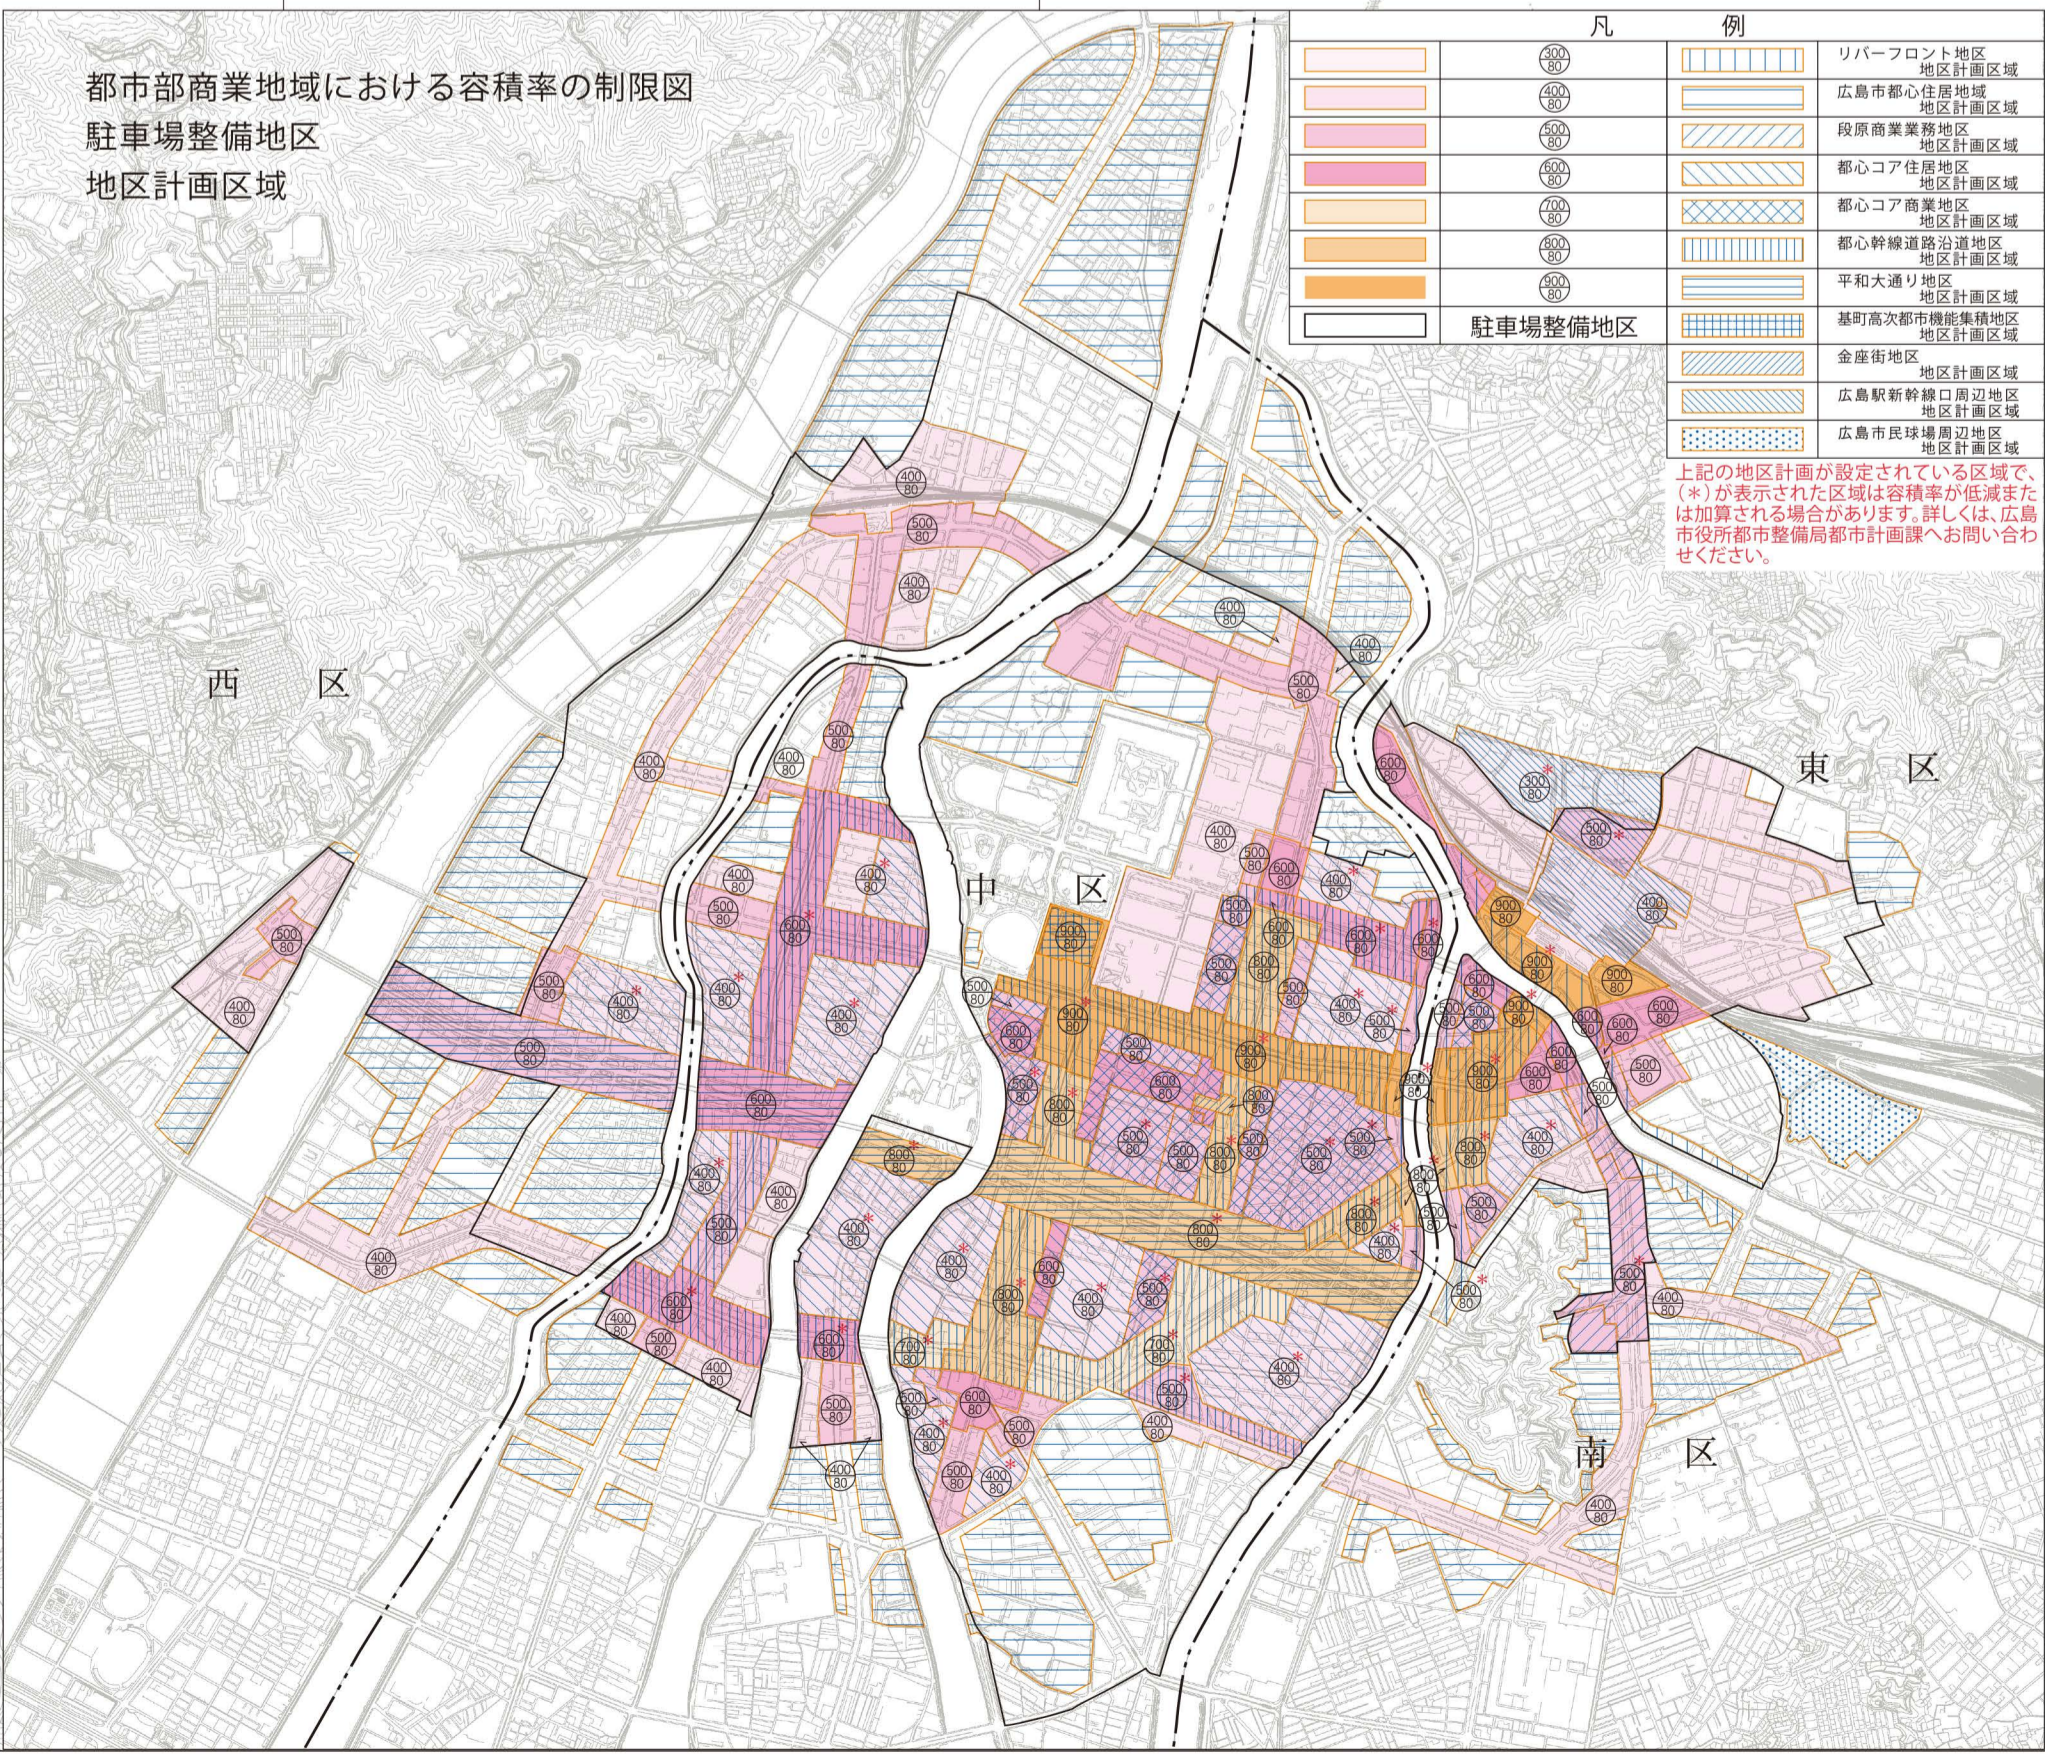


広島市都市計画総括図(西面) HIROSHIMA CITY TOWN PLANNING GENERAL MAP(WEST)

令和5年4月1日現在
AS OF 1 APRIL 2023

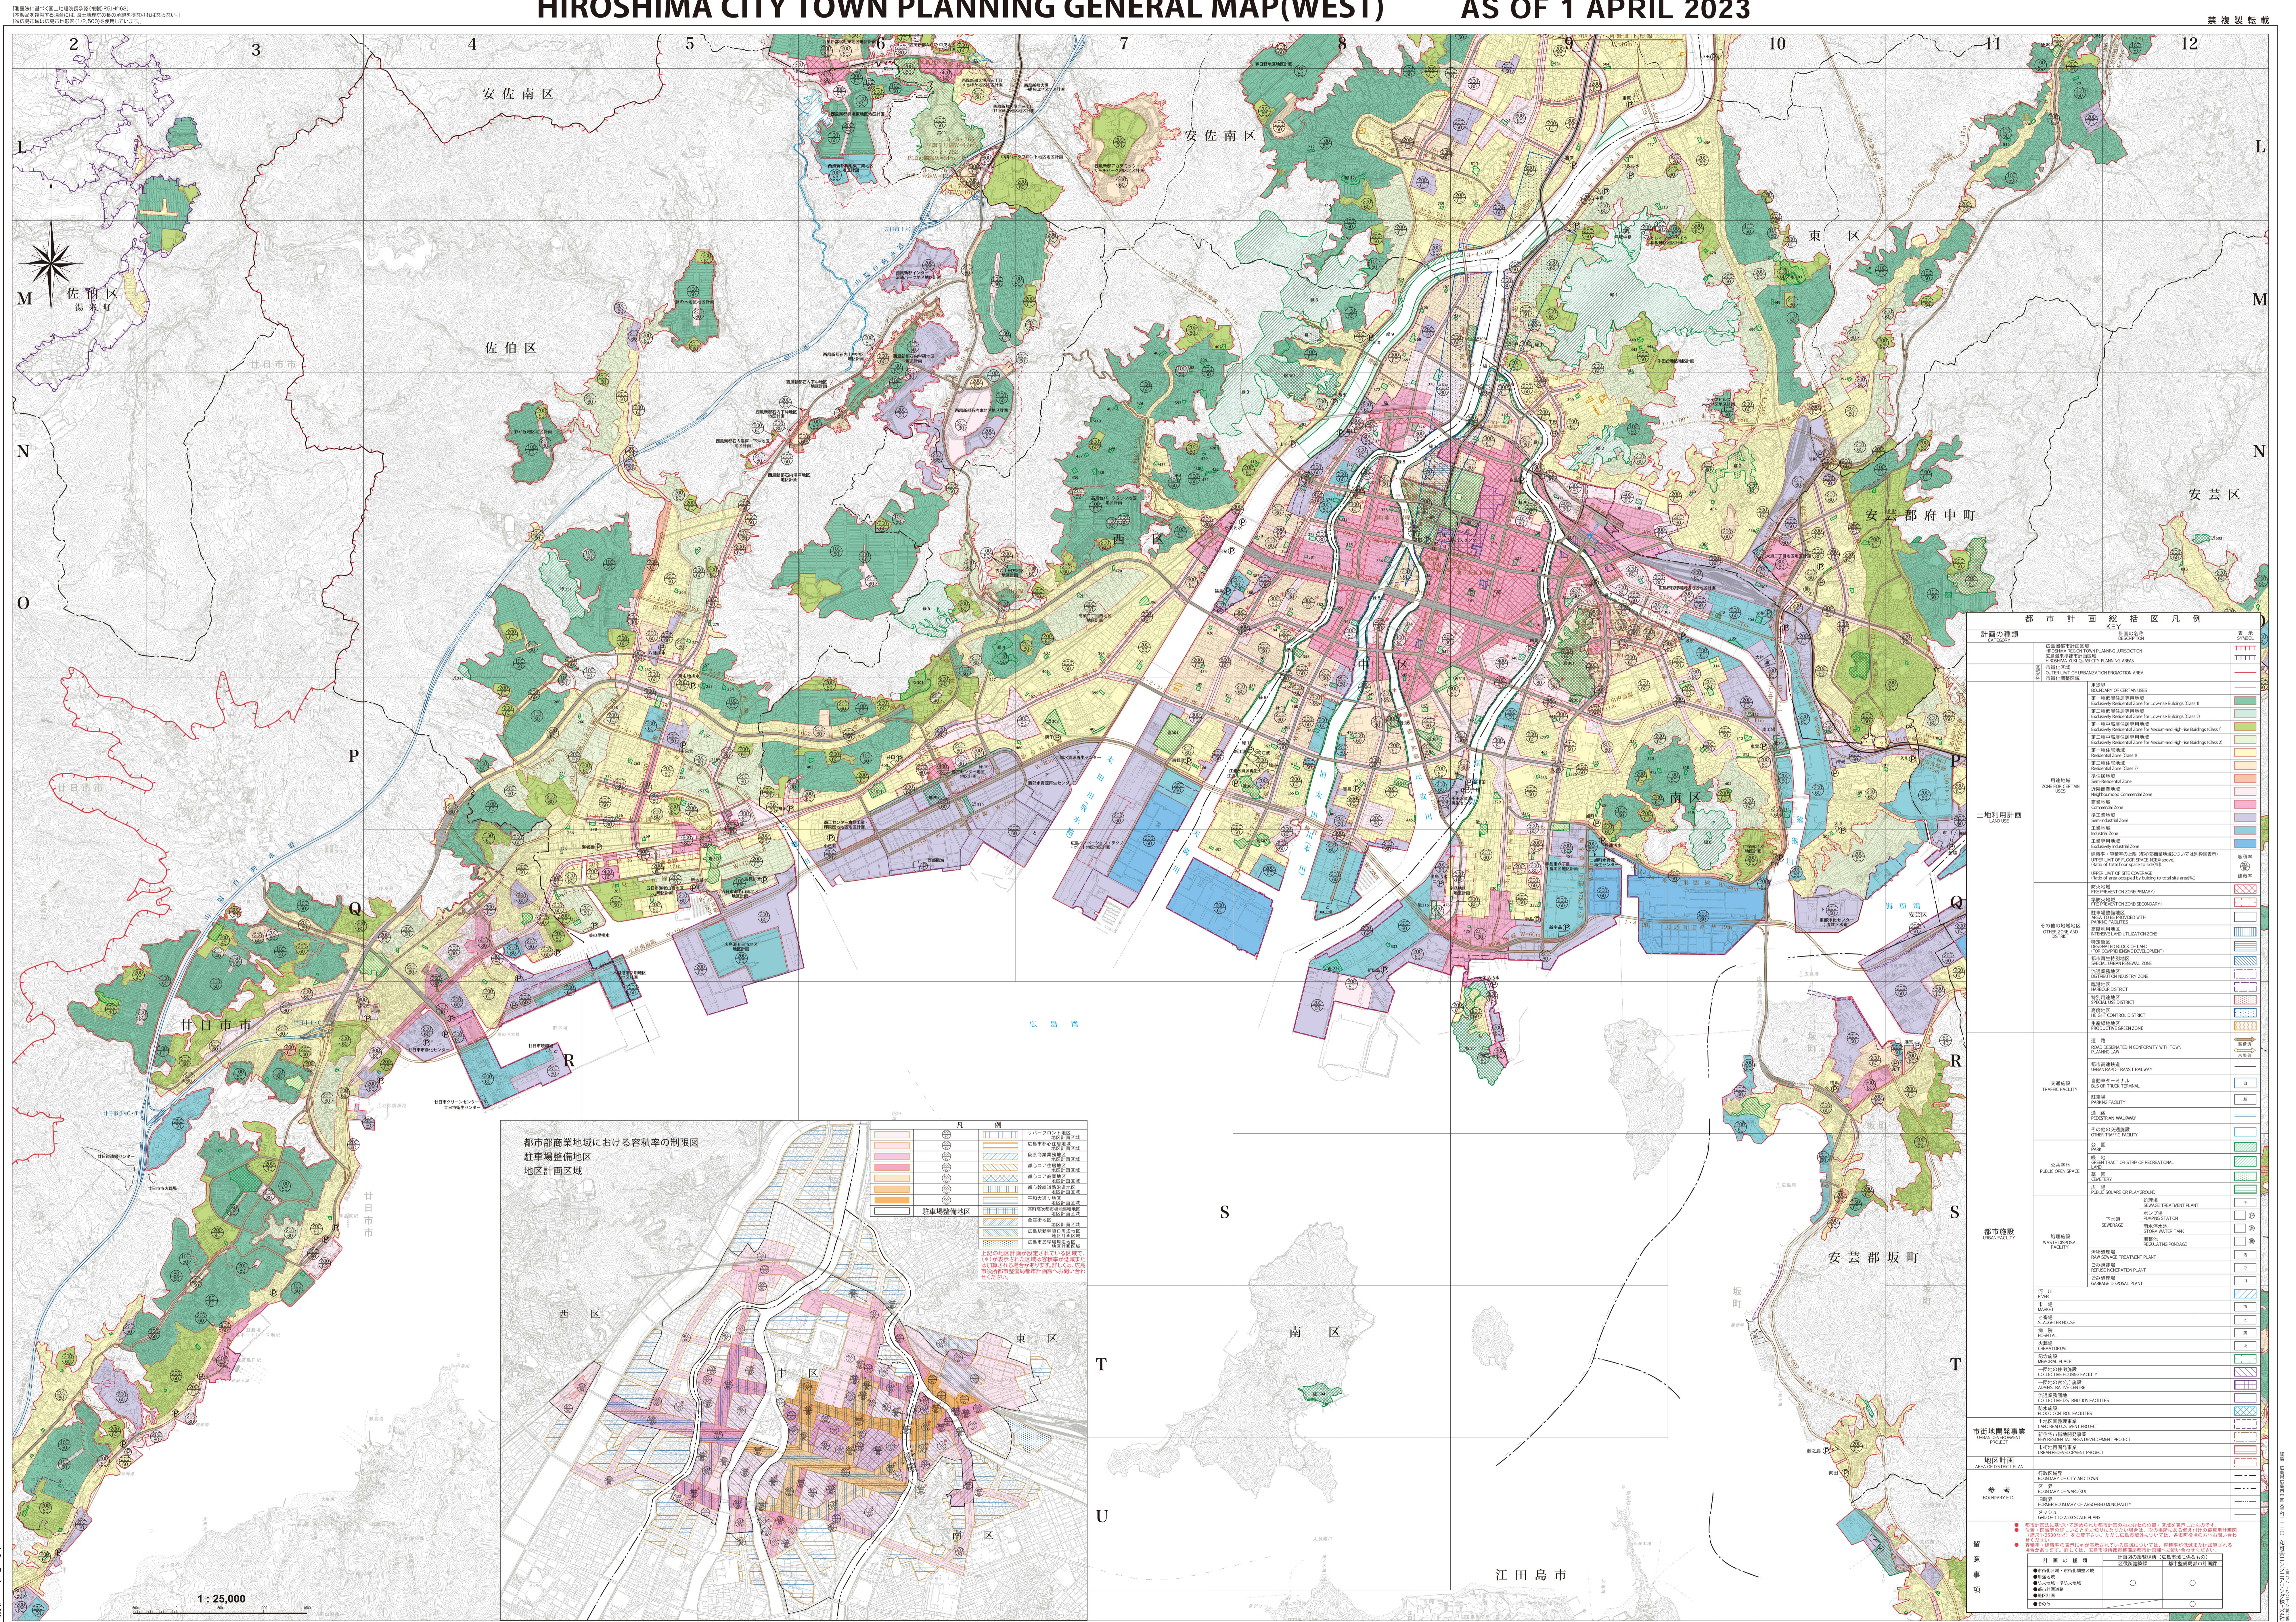


広島市発行

1:25,000